
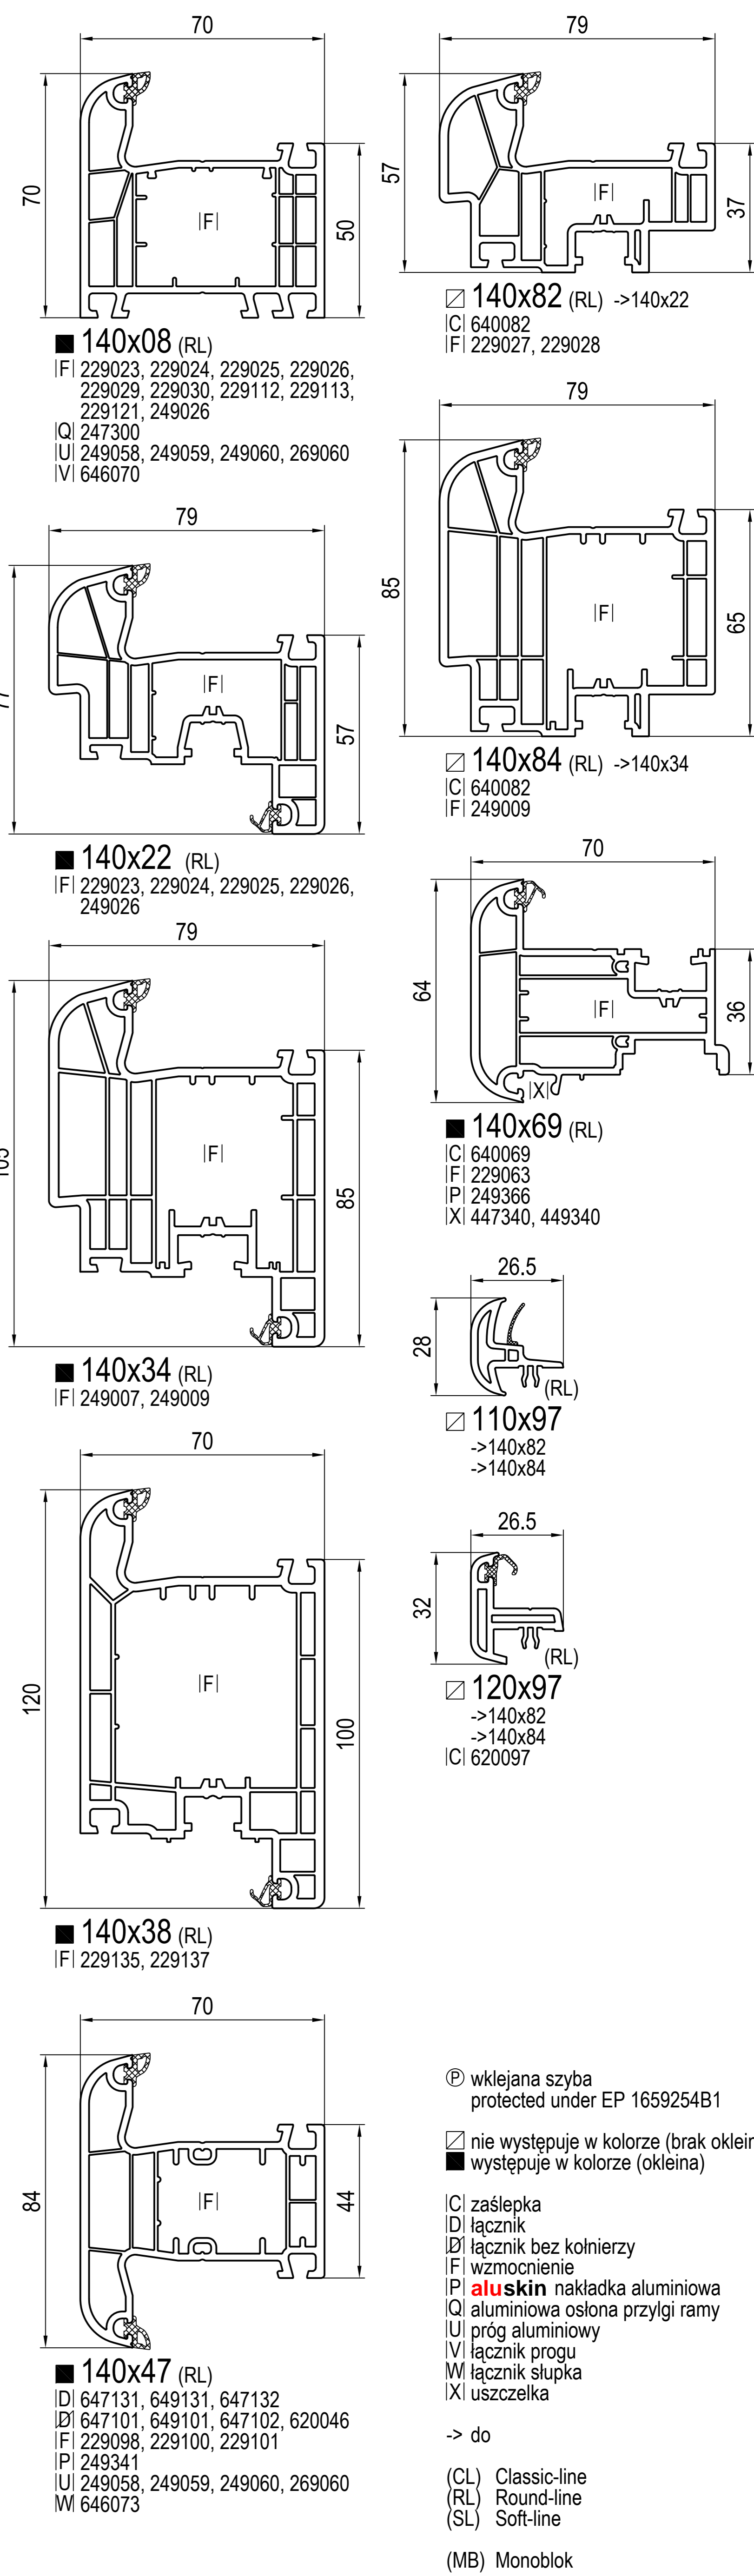
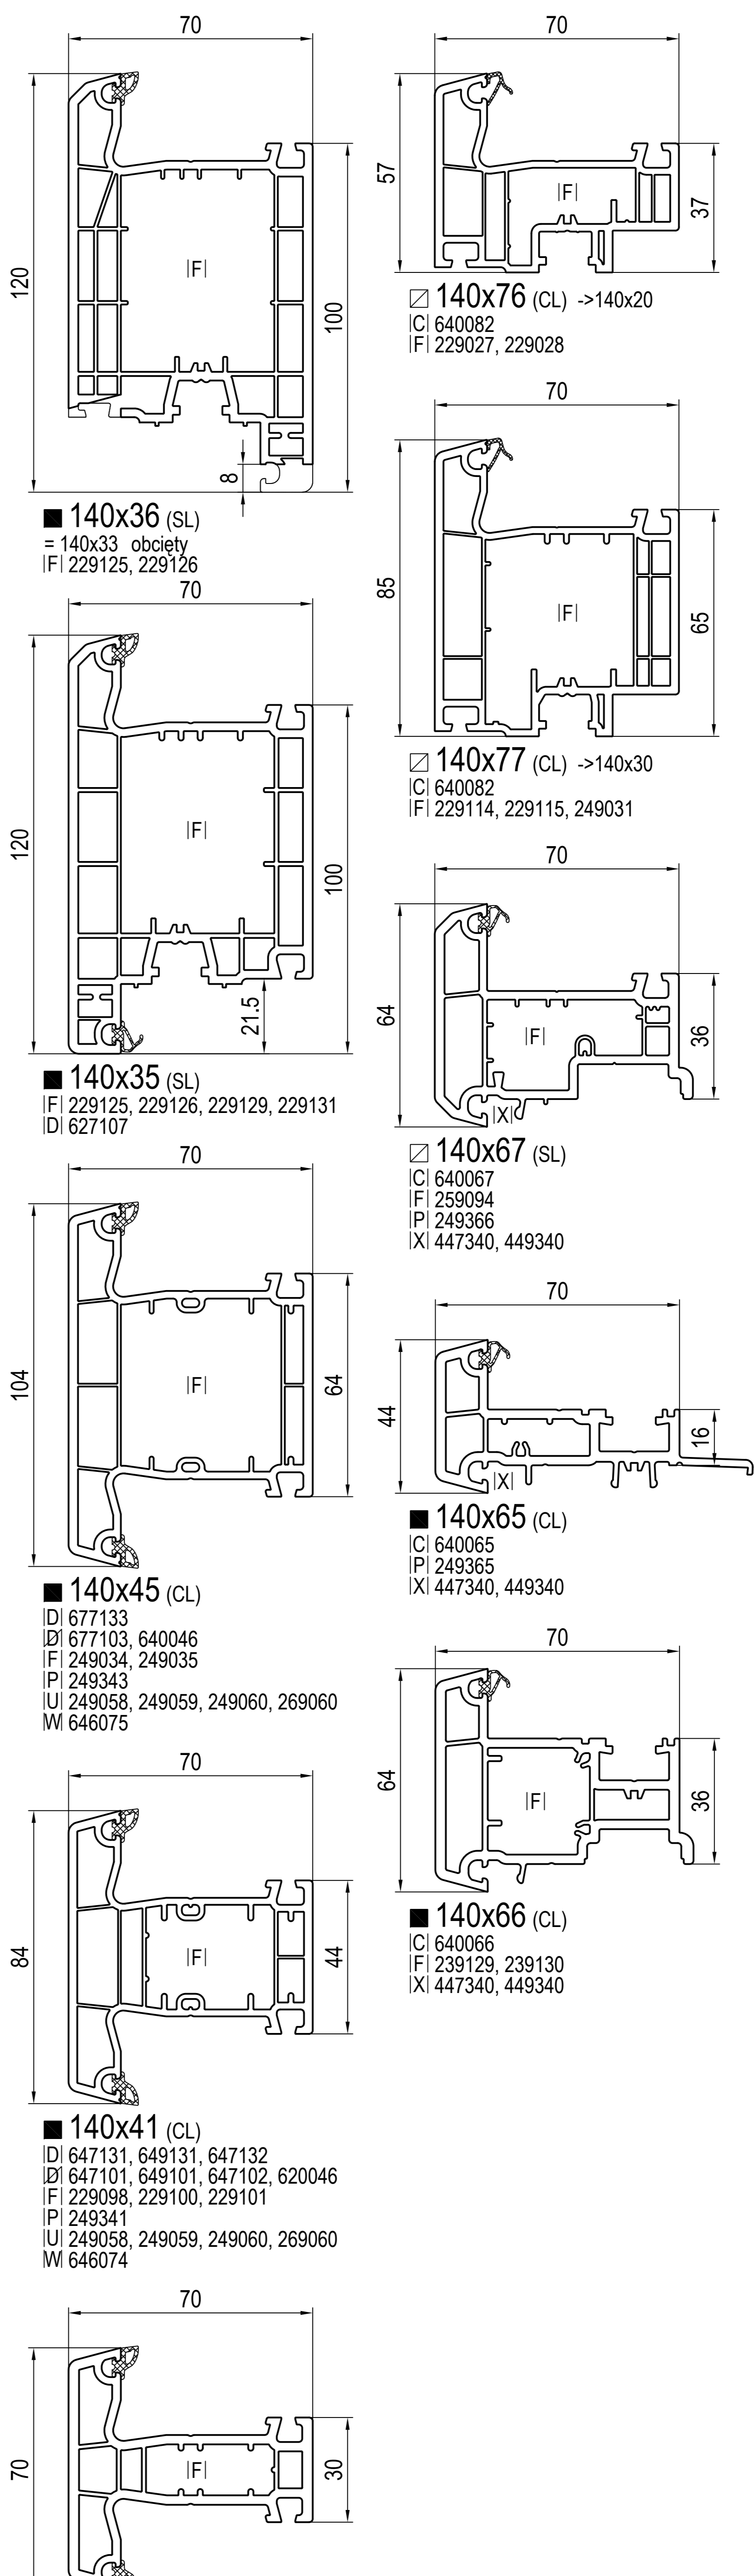
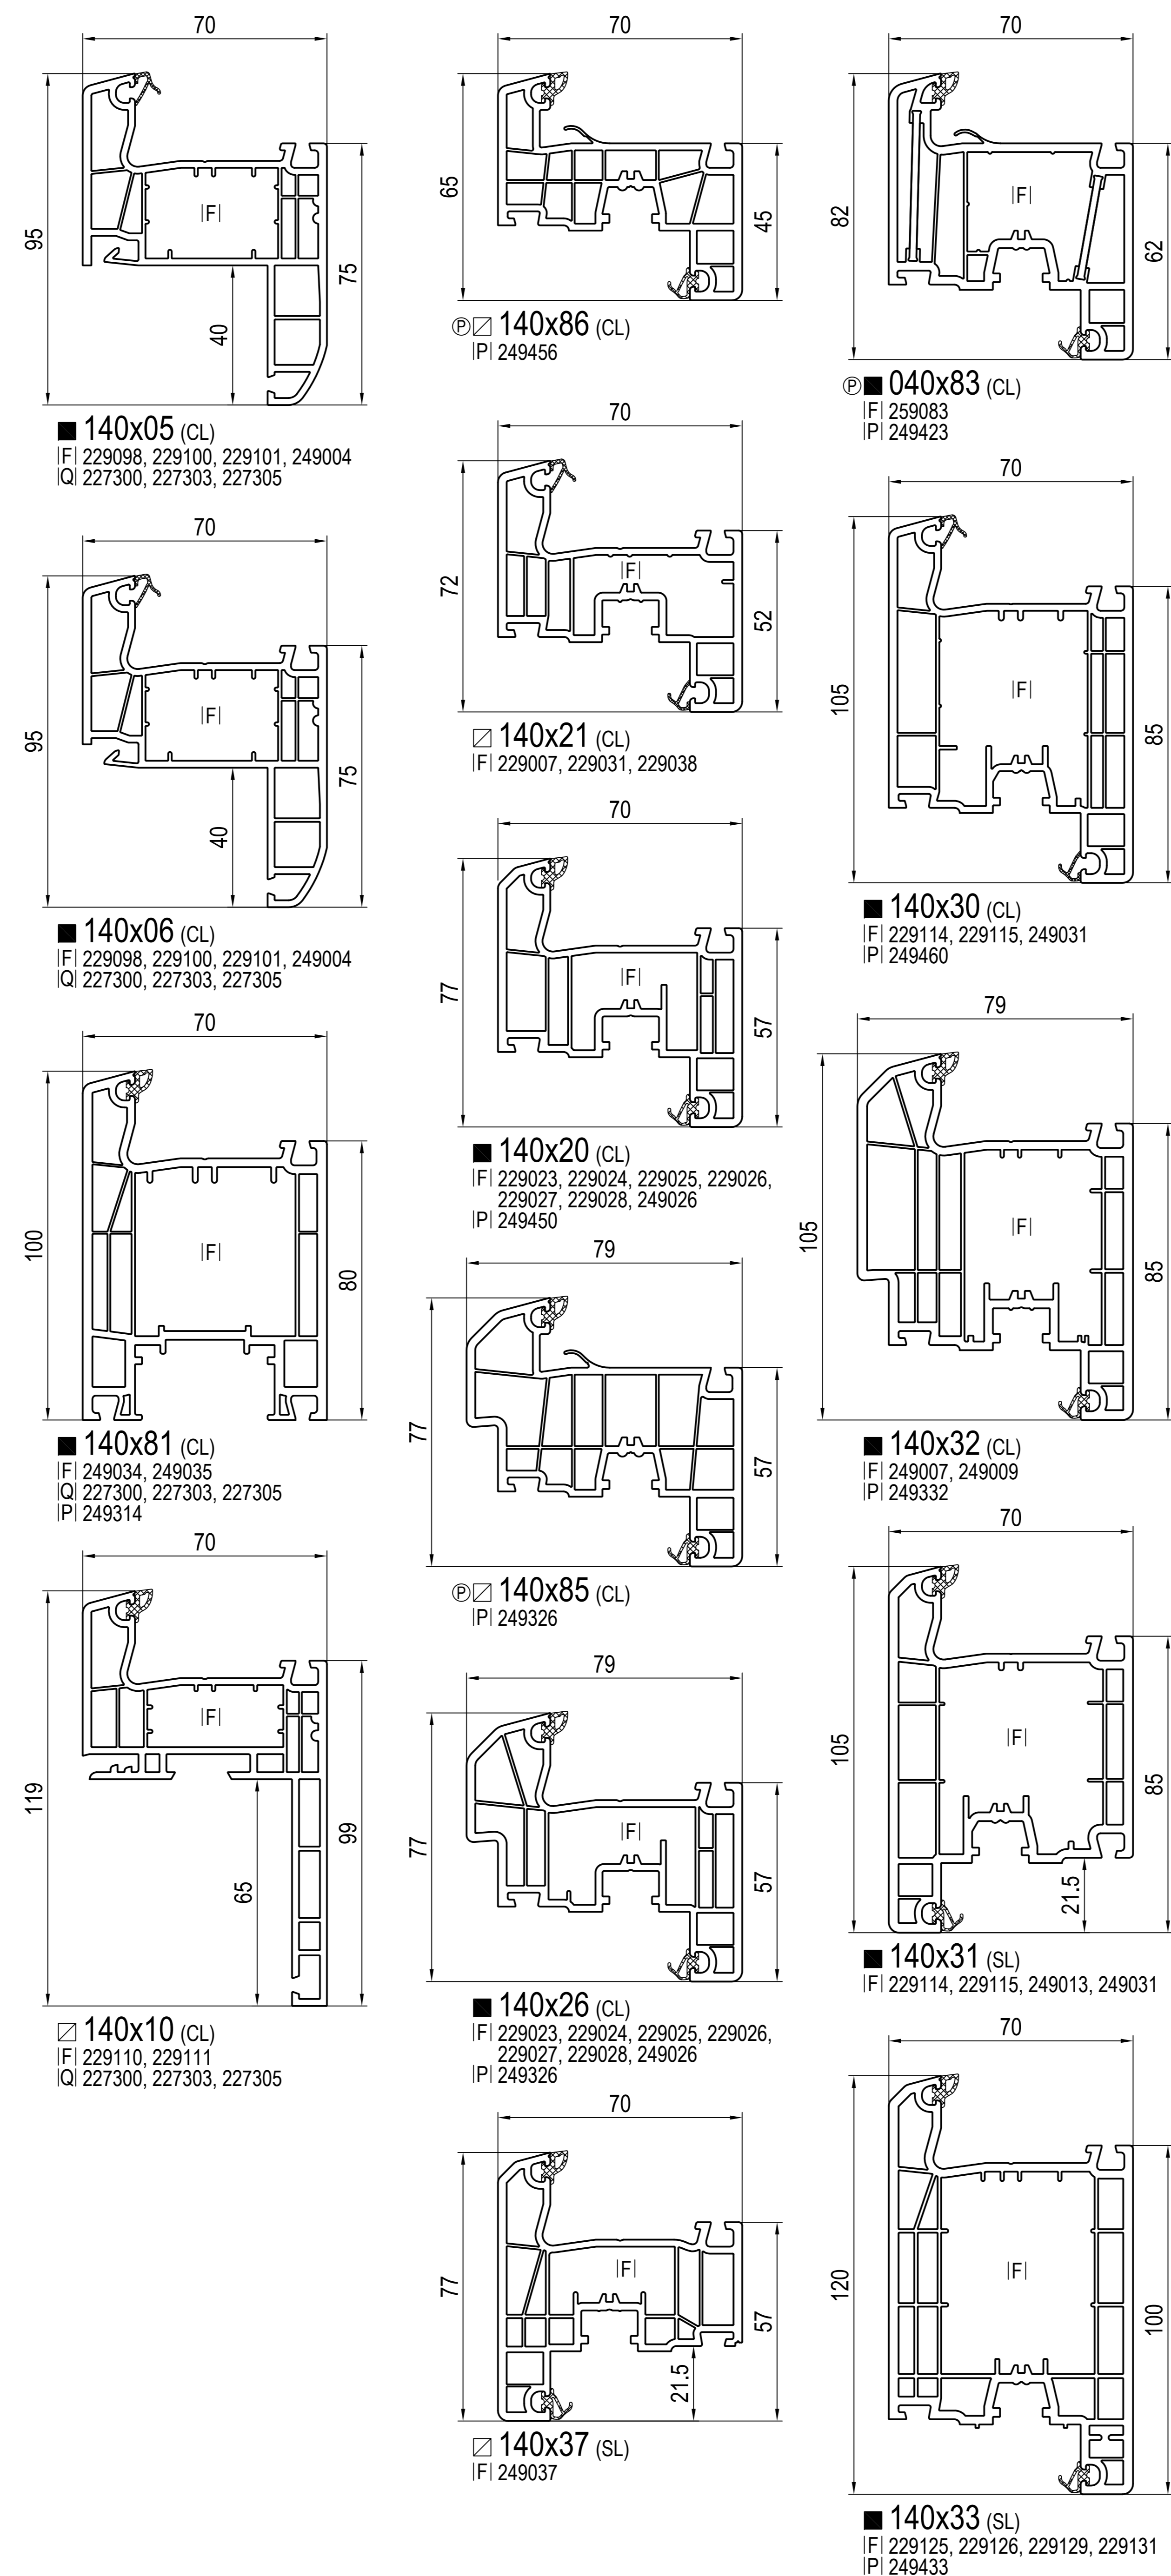


Profile główne

Classic-line (CL), Soft-line (SL)

Round-line (RL)

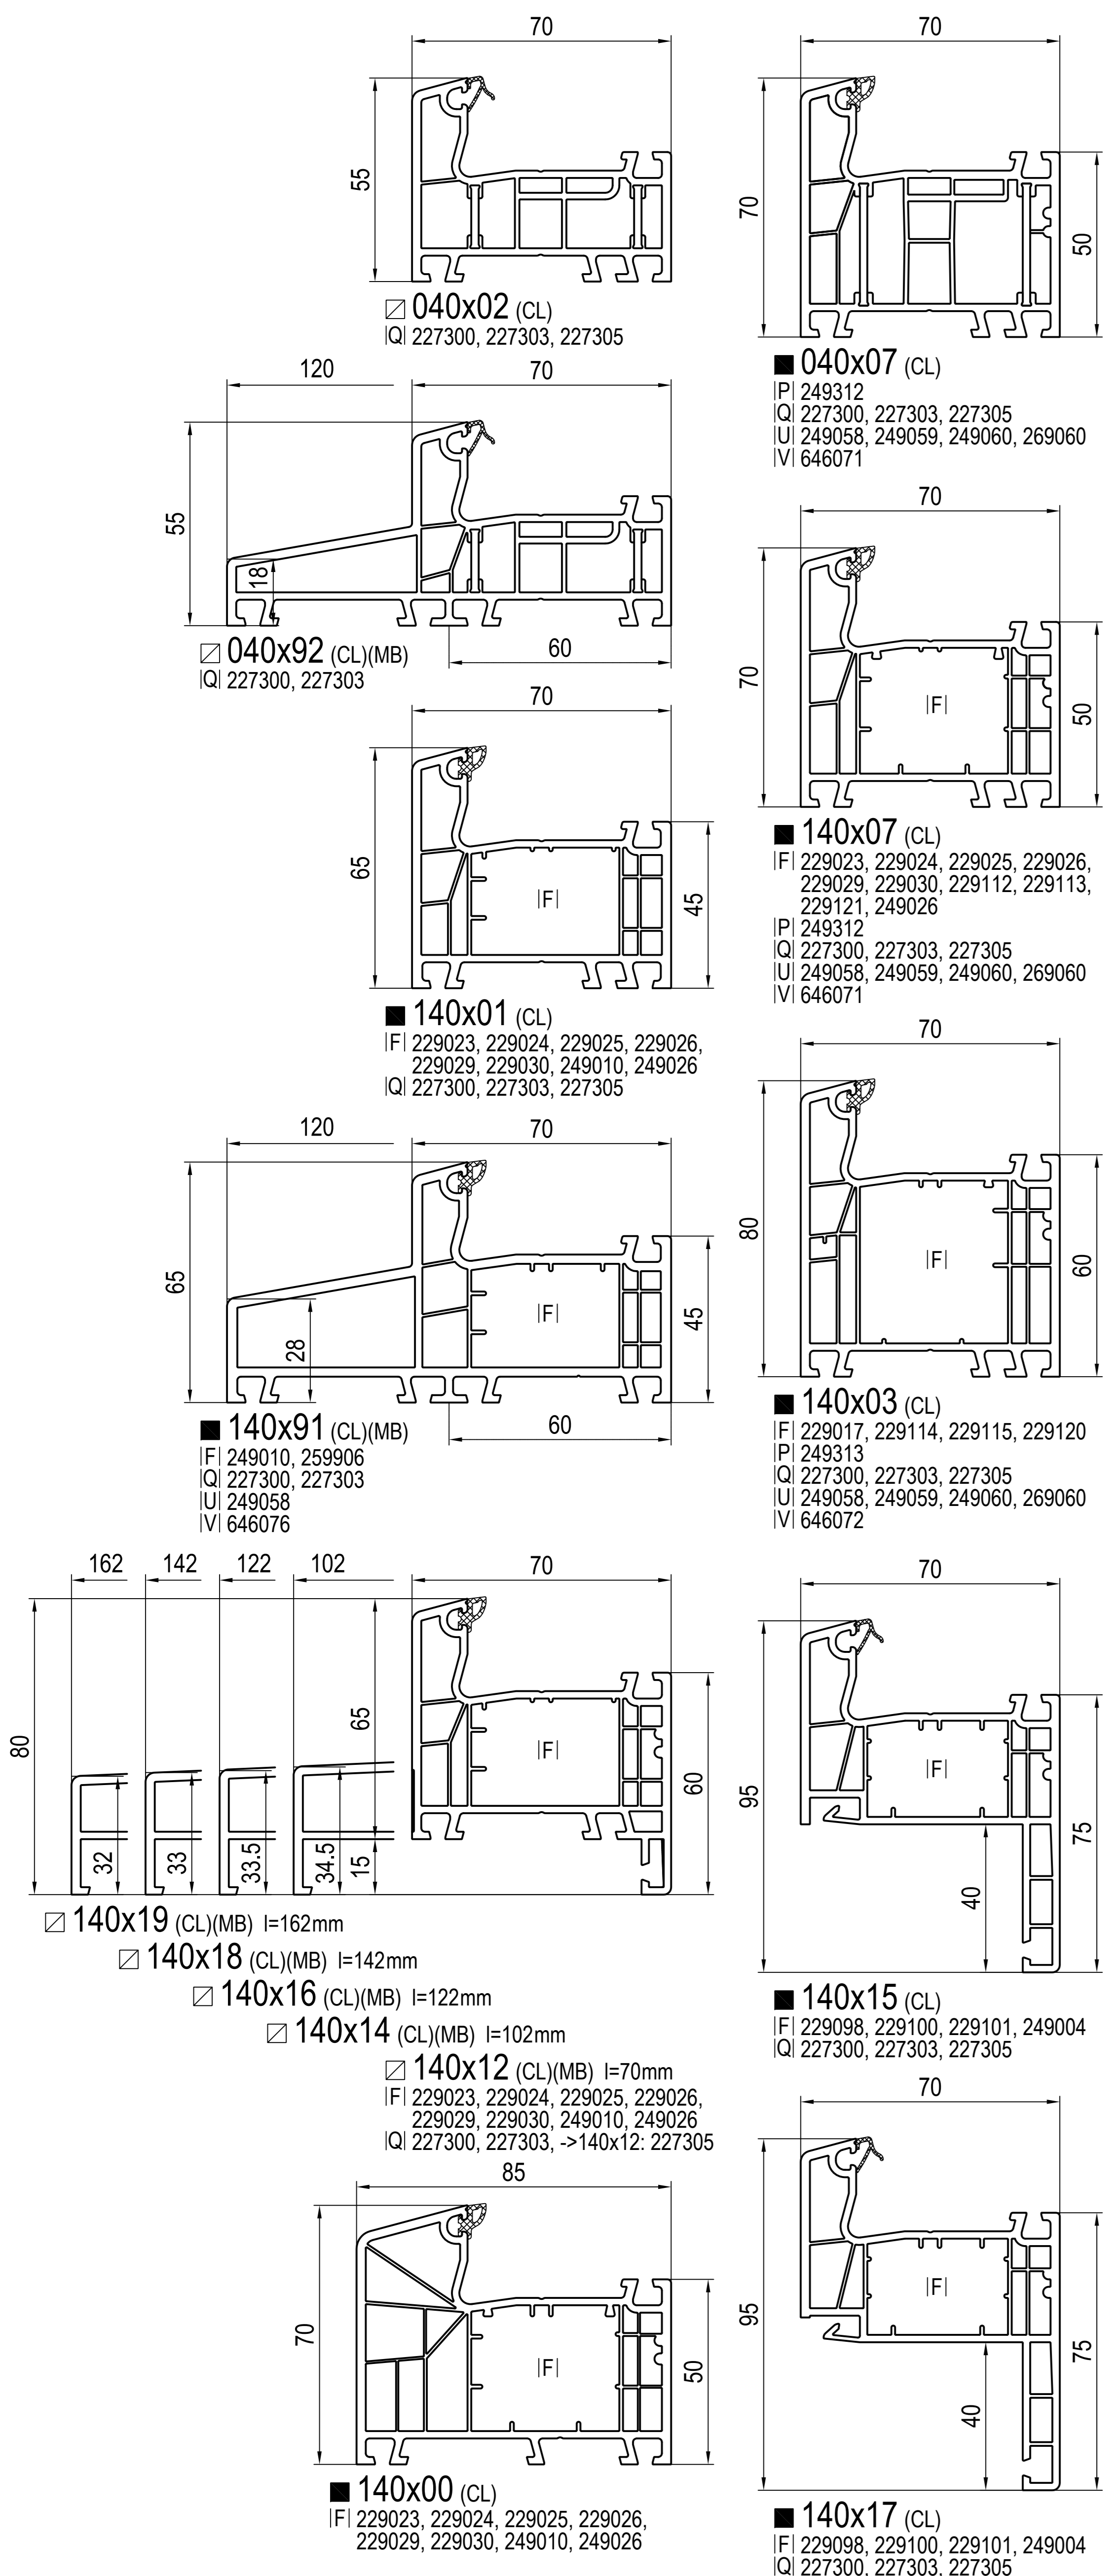

© wklejana szyba protected under EP 1659254B1

☐ nie występuje w kolorze (brak okleiny)

■ występuje w kolorze (okleina)

CI zaślepka
ID łącznik
FI wzmooczenie
PI uskin nakładka aluminiowa
QI aluminiowa osłona przyłgi ramy
UI próg aluminiowy
VI łącznik progowy
WI łącznik słupka
IXI uszczelka

-> do

(CL) Classic-line
(RL) Round-line
(SL) Soft-line
(MB) Monoblok